


Agenzia del Territorio
CATASTO FABBRICATI
Ufficio Provinciale di
Macerata

Dichiarazione protocollo n. _____ del _____
Planimetria di u.i.u. in Comune di Tolentino
Contrada Rancia _____ civ. _____


Identificativi Catastali:
Sezione:
Foglio: 24
Particella: 226
Subalterno:

Compilata da:
Cernetti Enzo
Iscritto all'albo:
Geometri
Prov. Macerata N. 674


Scheda n. 1 Scala 1:200

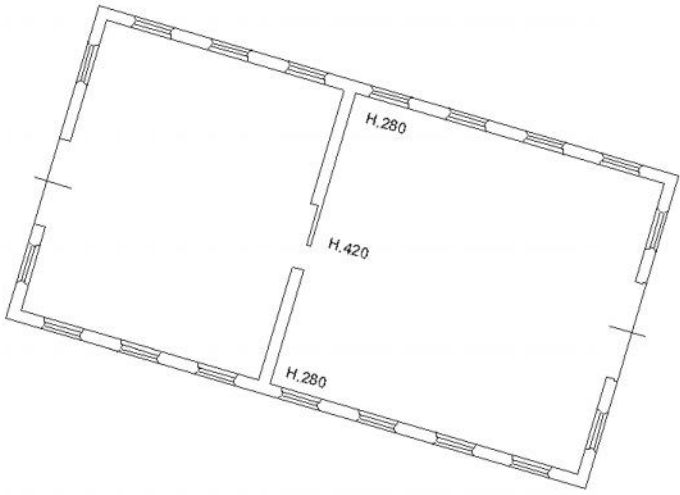

PIANO TERRA

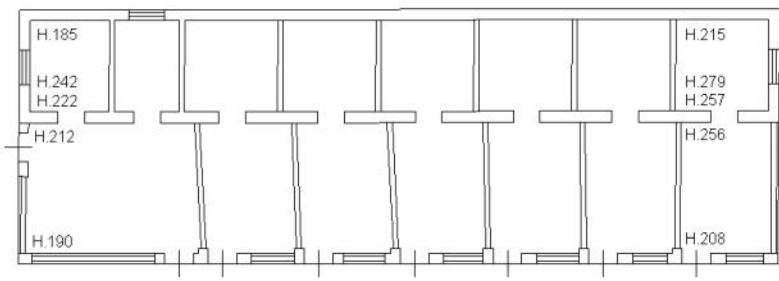

PIANO TERRA

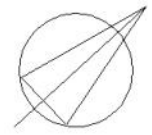

NORD